


Périmètre de consultation ABF LACROUZETTE

 zone de consultation ABF

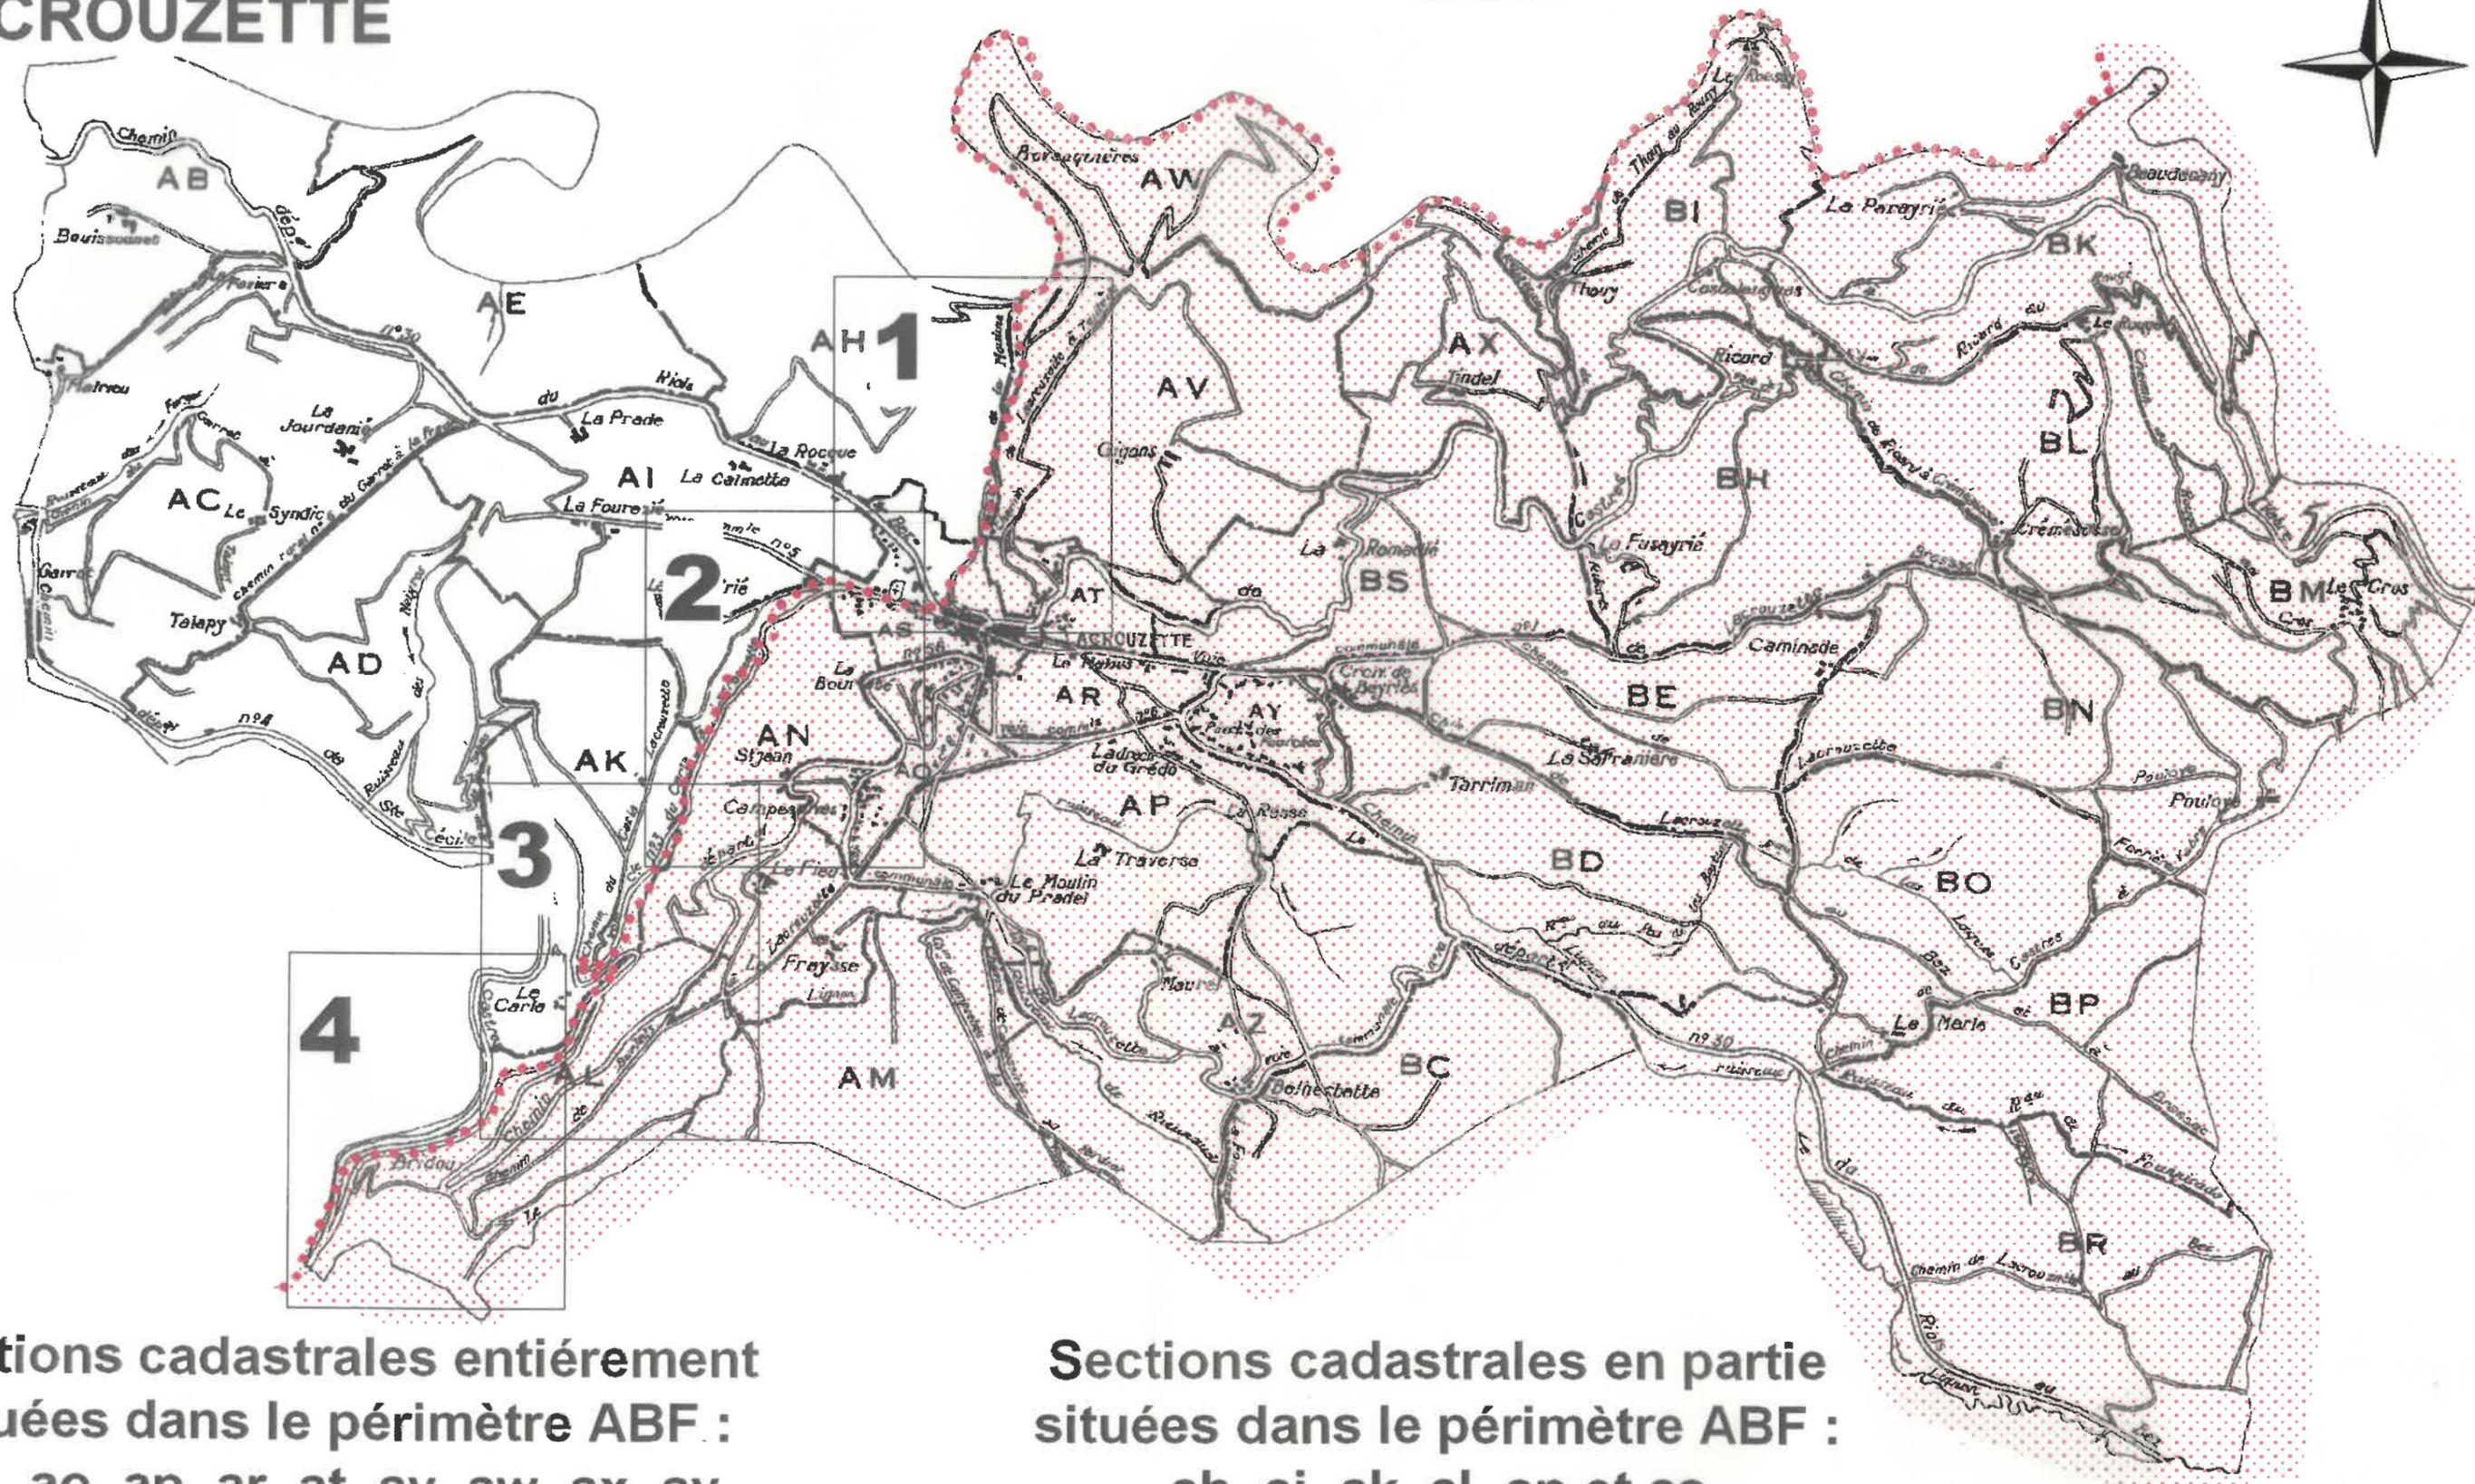

Sections cadastrales entièrement situées dans le périmètre ABF :
am, ao, ap, ar, at, av, aw, ax, ay, az, bc, bd, be, bh, bi, bk, bl, bm, bn, bo, bp, br et bs

Sections cadastrales en partie situées dans le périmètre ABF :
ah, ai, ak, al, an et as